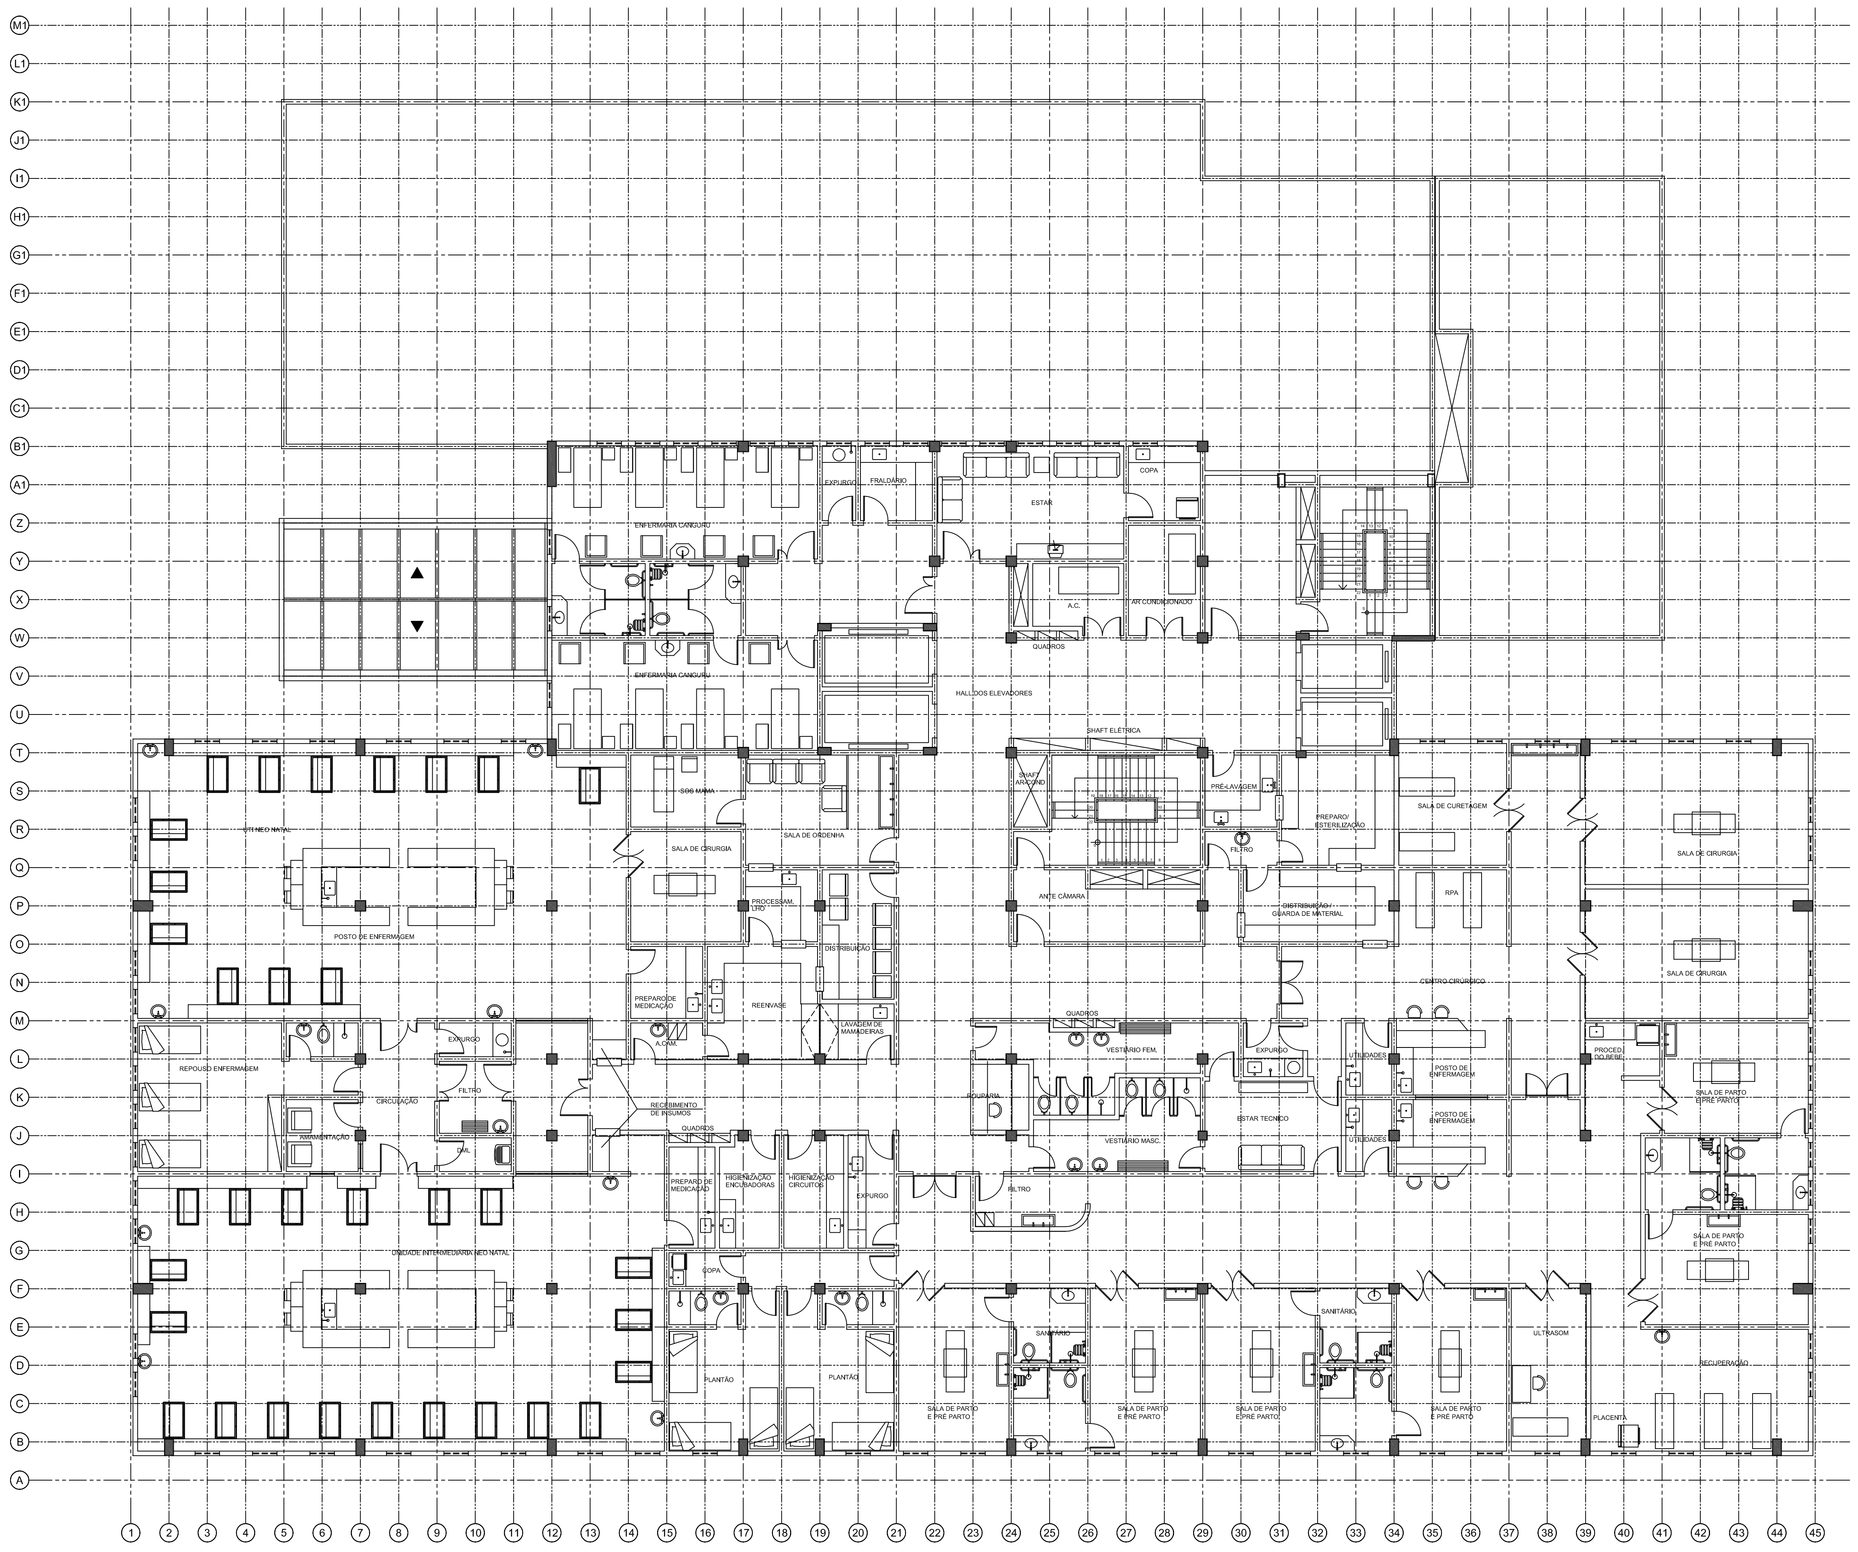

1 LAY OUT 4º PAVIMENTO
ESC: 1/100

REV. / N	DATA	ASSUNTO	VISTOS
12	06/01/2004	ALTERAÇÕES SOLICITADAS PELA S.M.S. - SANITÁRIOS DAS SALAS DE PARTO, FILTRO, CIRCULAÇÃO ESTAR E PROCED. BEBÊ.	
11	13/10/03	SALA DE PLACENTA - CENTRO CIRÚRGICO	
10	18/01/03	SOLICITAÇÕES DA DIREÇÃO DO HOSPITAL - ENFERMARIAS CANGURU / ALTERAÇÕES NA UI E UTI (LEITOS E SL. CIRURGIA) E LACTÁRIO	
09	01/10/02	LAY-OUT DO LABORATÓRIO	
08	16/09/02	COMPATIBILIZAÇÃO CO PROJETO DE AR-CONDICIONADO	
07	10/09/02	COMPATIBILIZAÇÃO COM ESTRUTURA / LOCAÇÃO DA SUBESTAÇÃO/ DISTRIBUIÇÃO DE QUADROS ELÉTRICOS	
06	02/09/02	ALTERAÇÃO NA ARQUITETURA SOLICITADA PELA S.M.S.	
05	28/08/02	ADEQUAÇÃO ÀS NORMAS DOS BOMBEIROS	
04	27/08/02	ABERTURA DE SHAFTS PARA INSTALAÇÕES	
03	16/08/02	ALTERAÇÃO GERAL DE PROJETO	
02	07/08/02	SOLICITAÇÕES DA S.M.S.	
01	01/08/02	ADEQUAÇÃO DE PROJETO À MALHA	

Rev.	Data	Descrição
00	mês/ano	EMISSÃO INICIAL

Nome Empresa:
EMPRESA CONTRATADA

Empresa Contratada:

Responsável Empresa:
COORDENAÇÃO EMPRESA

Identificação:
HOSPITAL MATERNIDADE OSWALDO NAZARETH

04
04

Projeto:
LAYOUT

Título:
PLANTA BAIXA 4º PAVIMENTO

Disciplina:
ARQUITETURA

Etapa:
PROJETO EXECUTIVO

RIO PREFEITURA
RIOURBE

Endereço:
RUA MONCORVO FILHO

Bairro:
CENTRO

R.A.:
II

A.P.:
1

Data:
08/2011

Escala:
1/100

Autor do Projeto:
ARQHOS

Gerente/Fiscal:
GERENTE/FISCAL RIOURBE

Desenho:

Arquivo:

Coordenador: CPH
MARIA FERNANDA CEBRIAN

Diretor: DPL
DILENE M. BASTOS R. LEAL

Diretor Presidente:
MARCO ANTONIO SOUZA DE ALMEIDA