


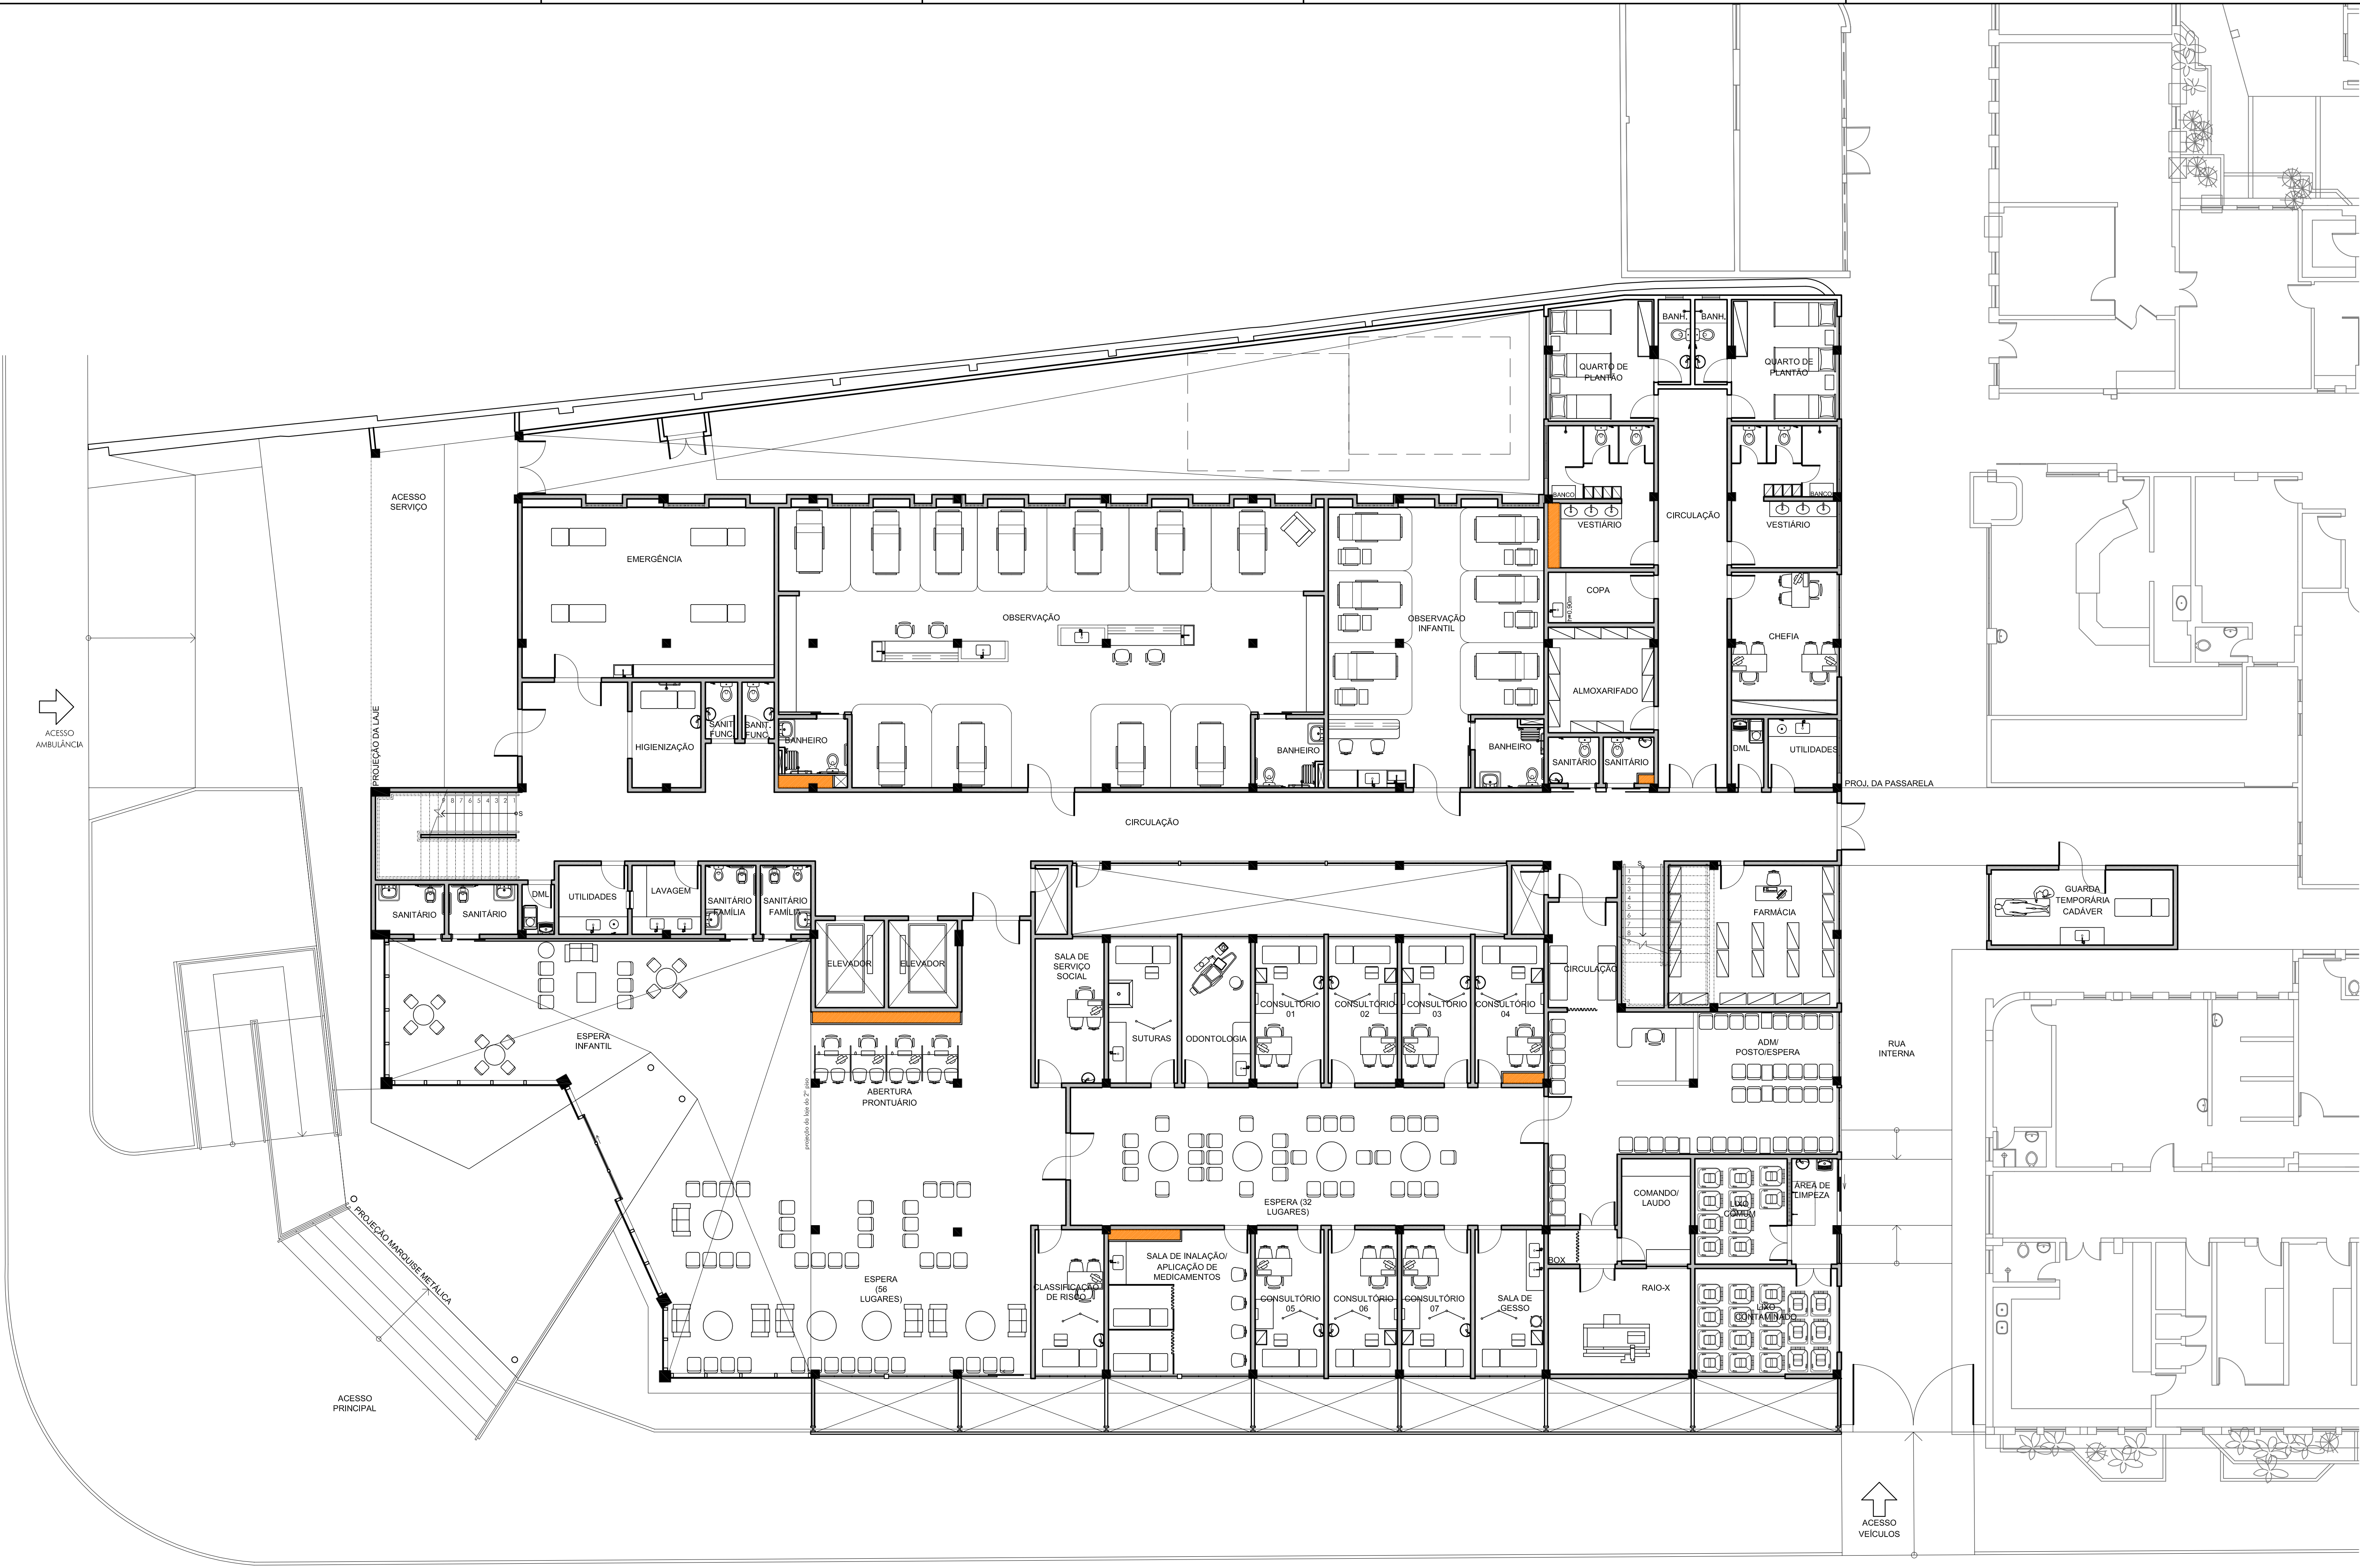

1 PLANTA DE LAYOUT
ESC: 1/100

REVISÃO-04

04	21/02/2011	Adequações Ministério da Saúde
03	28/06/2010	Correções gerais
02	24/08/2010	Eliminação do subsolo e adequações no primeiro pavimento (Depósito de Resíduos e Guarda Temporária de Cadáver)
01	06/11/2009	Aprovação da planta de pontos
	20/10/2009	Emissão inicial
REVISÃO	DATA	DESCRIÇÃO



SECRETARIA MUNICIPAL DE SAÚDE E DEFESA CIVIL
ASSESSORIA DE ENGENHARIA E OBRAS

UNIDADE				PRANCHAL: PB 04 08
HOSPITAL MUNICIPAL MIGUEL COUTO				
NOVA EMERGÊNCIA				
PROJETO				
NOVA EMERGÊNCIA				
ENDEREÇO				
RUA MÁRIO RIBEIRO, 117 - GÁVEA				
TÍTULO				
PLANTA DE LAYOUT - 1º PAVIMENTO				
DATA:	ESCALA:	ARQUIVO:		
FEV/2011	1/100	HMC-NEM-PB-LAY-P01-r04.dwg		
PROCESSO:	CONVÊNIO:			
09/004107/2010	4877	ESPAÇO SAÚDE		
RESPONSÁVEL PELO PROJETO:		COORDENAÇÃO:		
RENATA COUTO		LEONARDO BRAGA		