


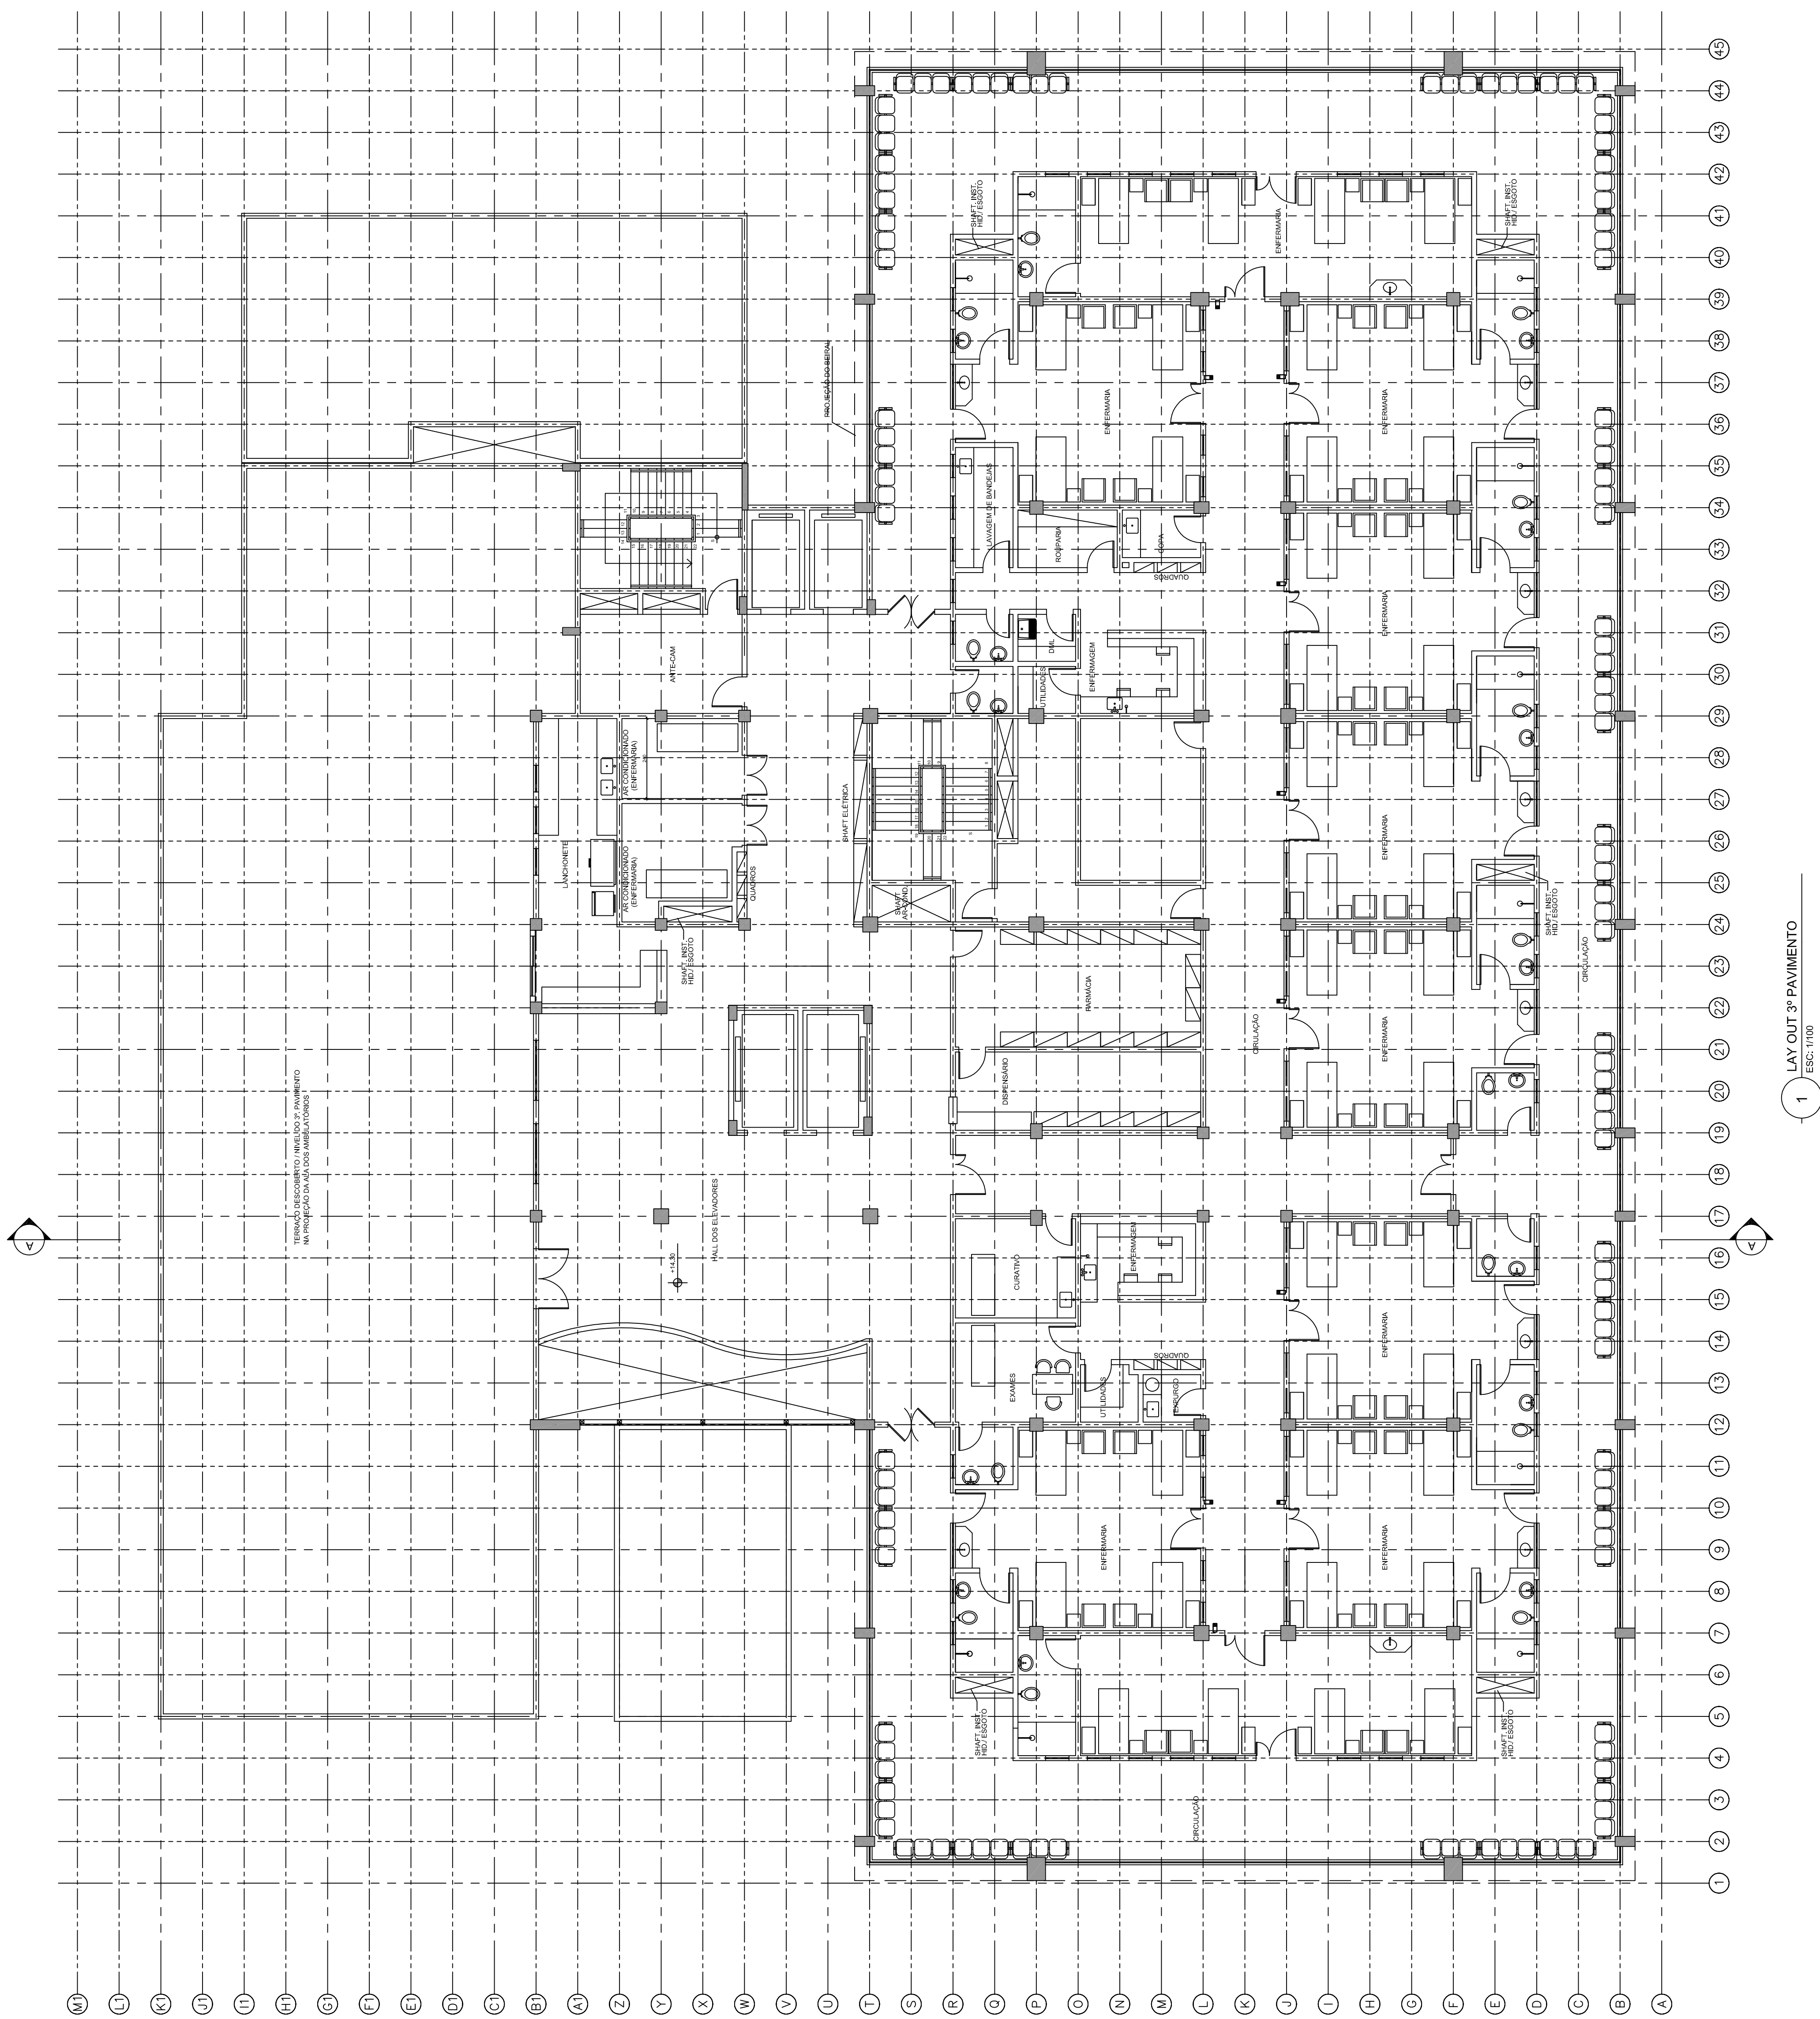

NOTAS:

- 1 - NÍVEL DE SOLEIRA ACABADO= +6,30m, 1,50m ACIMA DO NÍVEL DA RUA
- 2 - PISO A PISO EM TODOS OS PAVIMENTOS=4,00m

06	07/0002	ALTERAÇÃO NA LOCALIZAÇÃO DA PORTA DE ACESSO À VANDALEIA.
08	16/0003	CONSTRUÇÃO COM PROJETOS DE 3D, COMBINAÇÃO COM CONSTRUÇÃO COM ESTRUTURA (LOCALIZAÇÃO DAS SUBESTAÇÕES)
07	19/0002	DISTRIBUIÇÃO DE QUADROS E ITENS
05	02/0002	ADAPTAÇÃO NA ARQUITETURA SOLUÇÃO PARA S.M.S.
06	28/0002	ADEQUAÇÃO DAS NORMAS DOS DBOIEMOS
04	27/0002	ABERTURA DE SHAWTS PARA INSTALAÇÕES
03	16/0002	ALTERAÇÃO FINAL DE PROJETO
02	07/0002	SOLUÇÕES PARA S.M.S.
01	01/0002	ADAPTAÇÃO DE PROJETO À MAIA
REC / N°	DATA	ASSINATO
		VISTOS

[illegible]