


NOTAS:
1 - VERG. 15° EM TODAS AS DIREÇÕES - 1:50 - ACIMA DO NÍVEL DA RUA
2 - PISO A PISO EM TODOS OS PAVIMENTOS-4.00m

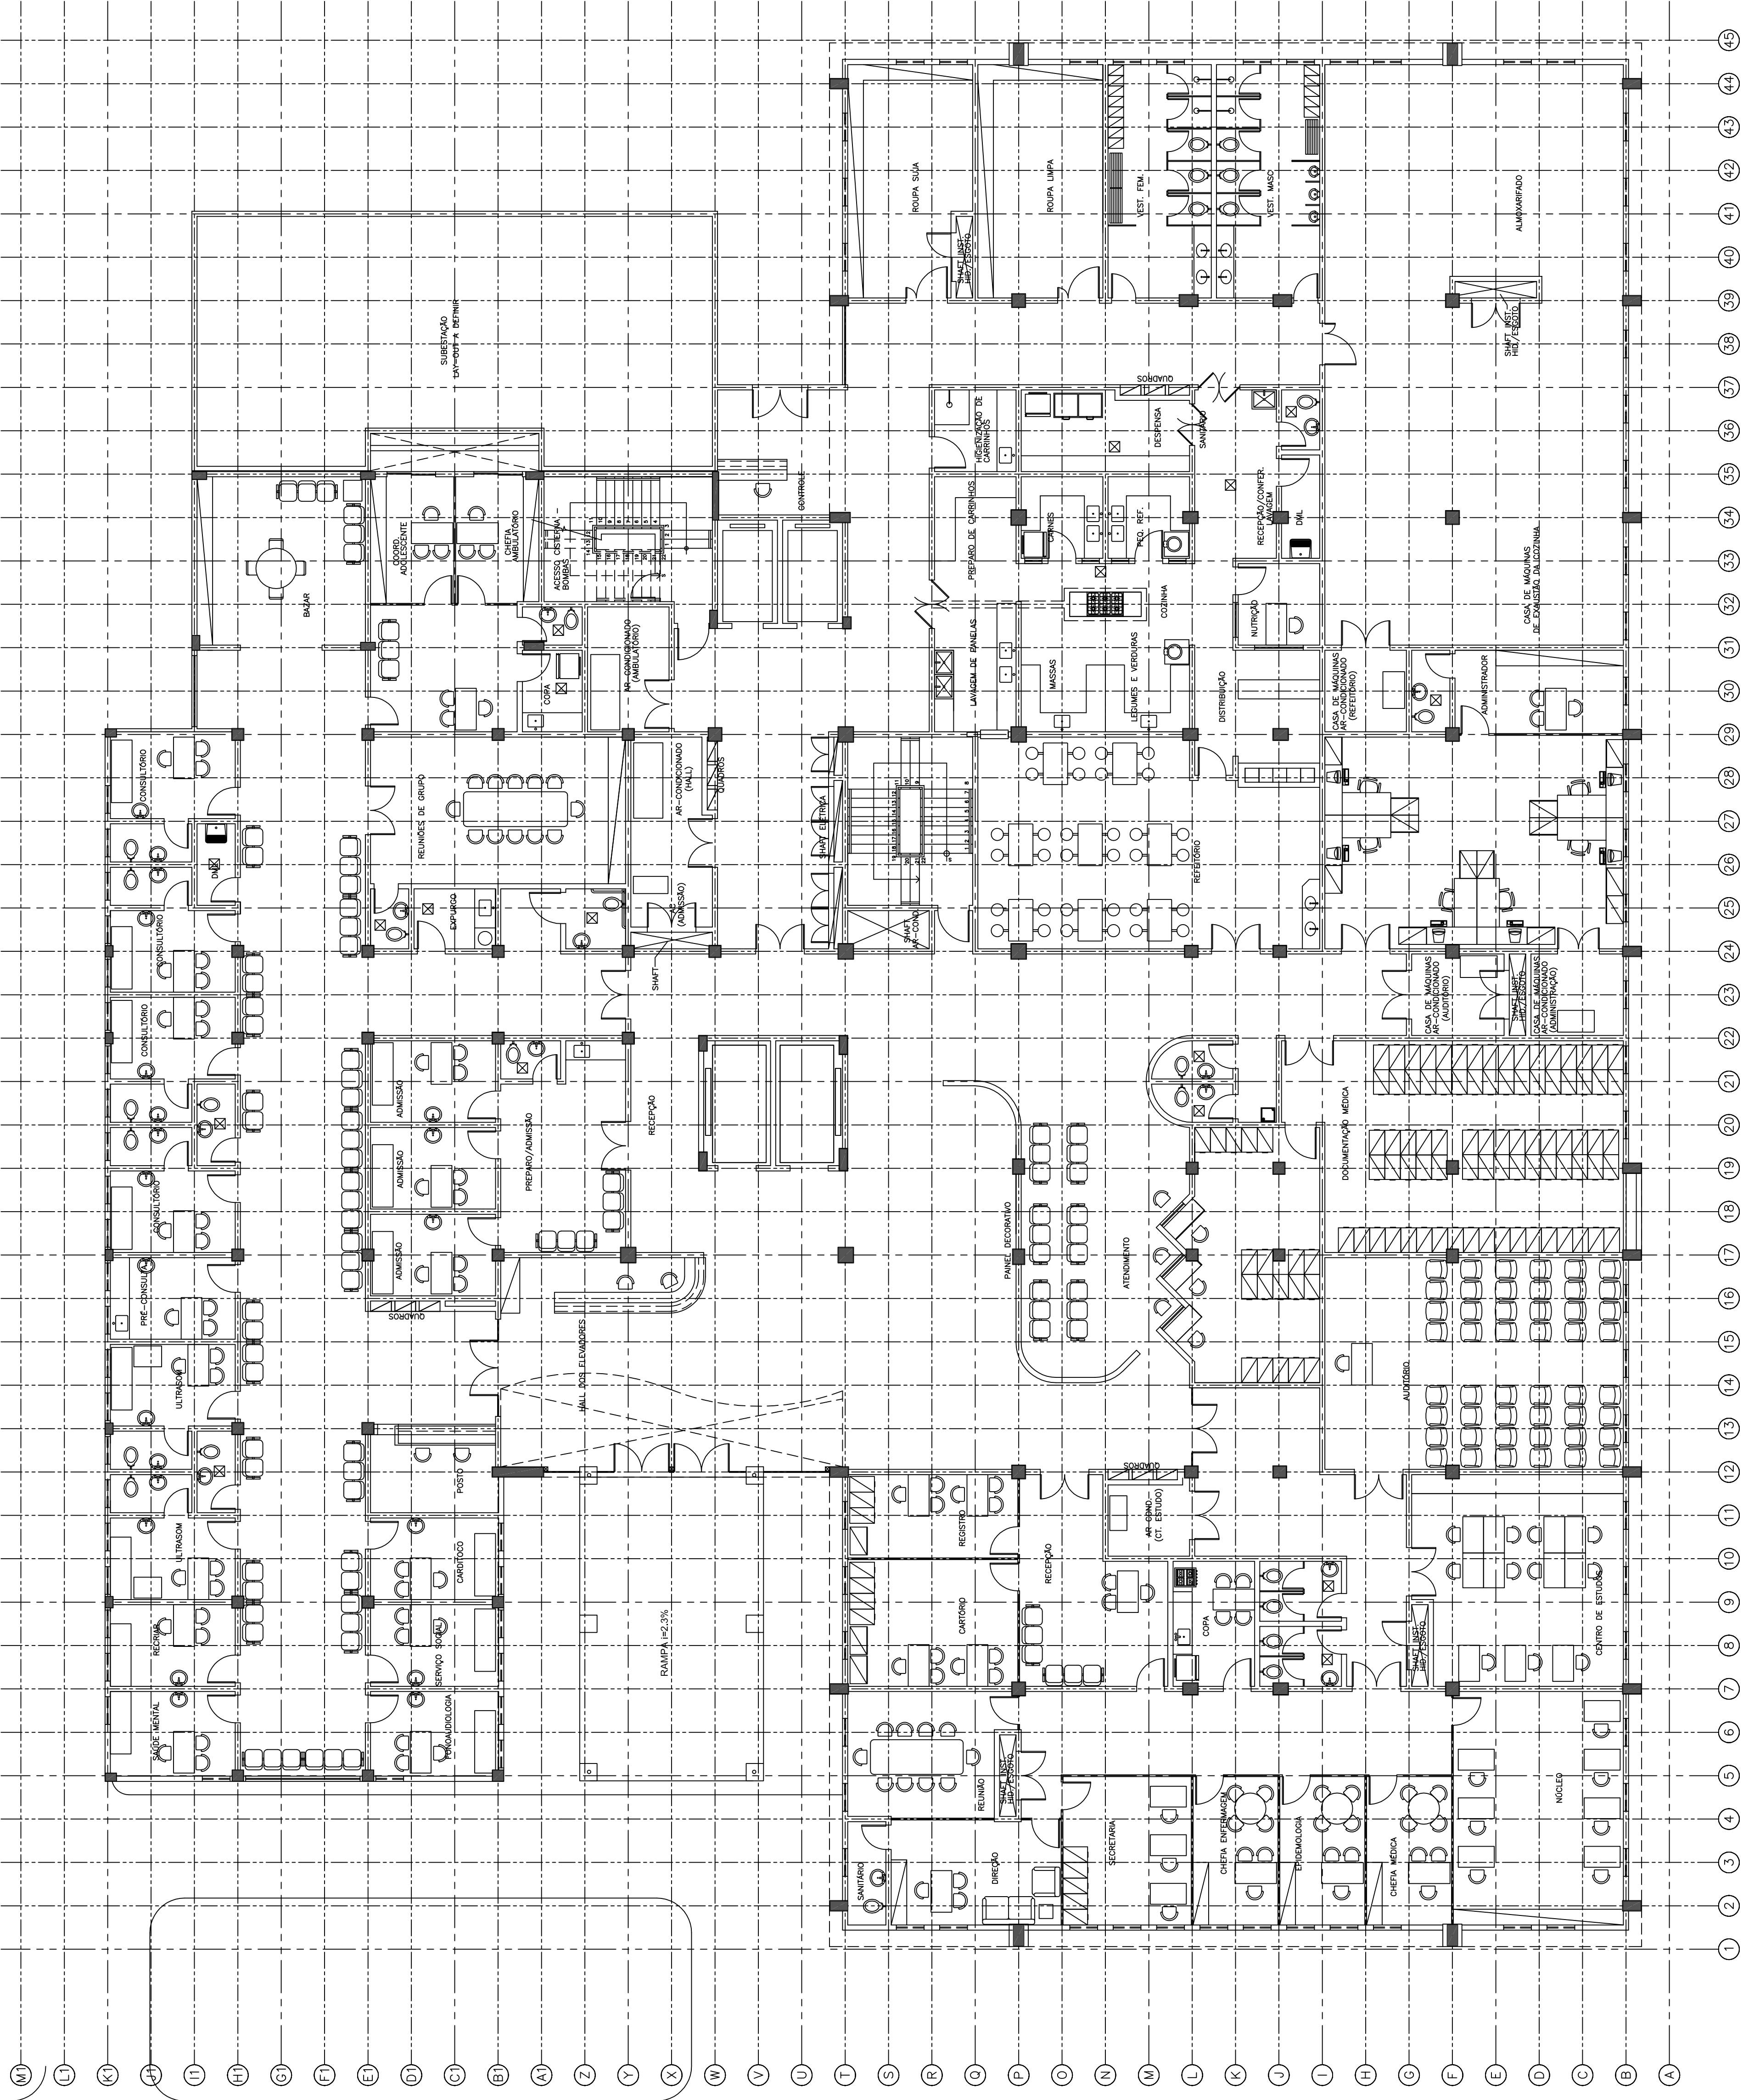

1 LAY OUT TERREO
ESC. 1/100

08	16/09/02	COMPATIBILIZAÇÃO COM PROJETO DE AR-CONDICIONADO
07	10/09/02	COMPATIBILIZAÇÃO COM ESTRUTURA / LOCAÇÃO DA SUBESTAÇÃO/ DISTRIBUIÇÃO DE QUADROS ELÉTRICOS
06	02/09/02	ALTERAÇÃO NA ARQUITETURA SOLICITADA PELA S.M.S.
05	28/08/02	ADAPTAÇÃO AS NORMAS DOS BOMBEIROS
04	27/08/02	ABERTURA DE SHIFTS PARA INSTALAÇÕES
03	16/08/02	ALTERAÇÃO GERAL DE PROJETO
02	07/08/02	SOLICITAÇÕES DA S.M.S.
01	01/08/02	ADAPTAÇÃO DE PROJETO A MALHA
REV. / Nº	DATA	ASSUNTO
		VISTOS

Projeto	EMPRESA CONTRATADA	EMPRESA CONTRATANTE
Arquitetura	COORDENADORIA EMPRESA	
Engenharia		
Instalações		
01	04	
02	03	
03	02	
04	01	
05	04	
06	03	
07	02	
08	01	
09	04	
10	03	
11	02	
12	01	
13	04	
14	03	
15	02	
16	01	
17	04	
18	03	
19	02	
20	01	
21	04	
22	03	
23	02	
24	01	
25	04	
26	03	
27	02	
28	01	
29	04	
30	03	
31	02	
32	01	
33	04	
34	03	
35	02	
36	01	
37	04	
38	03	
39	02	
40	01	
41	04	
42	03	
43	02	
44	01	
45	04	